

10/10

Commune de RUFFEY-LÈS-ÉCHIREY
DEPARTEMENT DE CÔTE D'OR

PLAN LOCAL D'URBANISME
MODIFICATION n°1
DECLARATION DE PROJET
Conformément à l'article L.151-33 et suivants du Code de l'urbanisme




3a - Plan d'ensemble - Echelle 1/5000
APPLICATION

PLU approuvé le 10 février 2014

Vu pour être annexé à notre délibération en date de ce jour
La Maire:

Modification approuvée le:

PRÉFECTURE DE LA RÉGION
BOURGOGNE FRANCHE-COMTÉ
PRÉFECTURE DE LA CÔTE-D'OR
Déposé le :
30 SEP. 2019

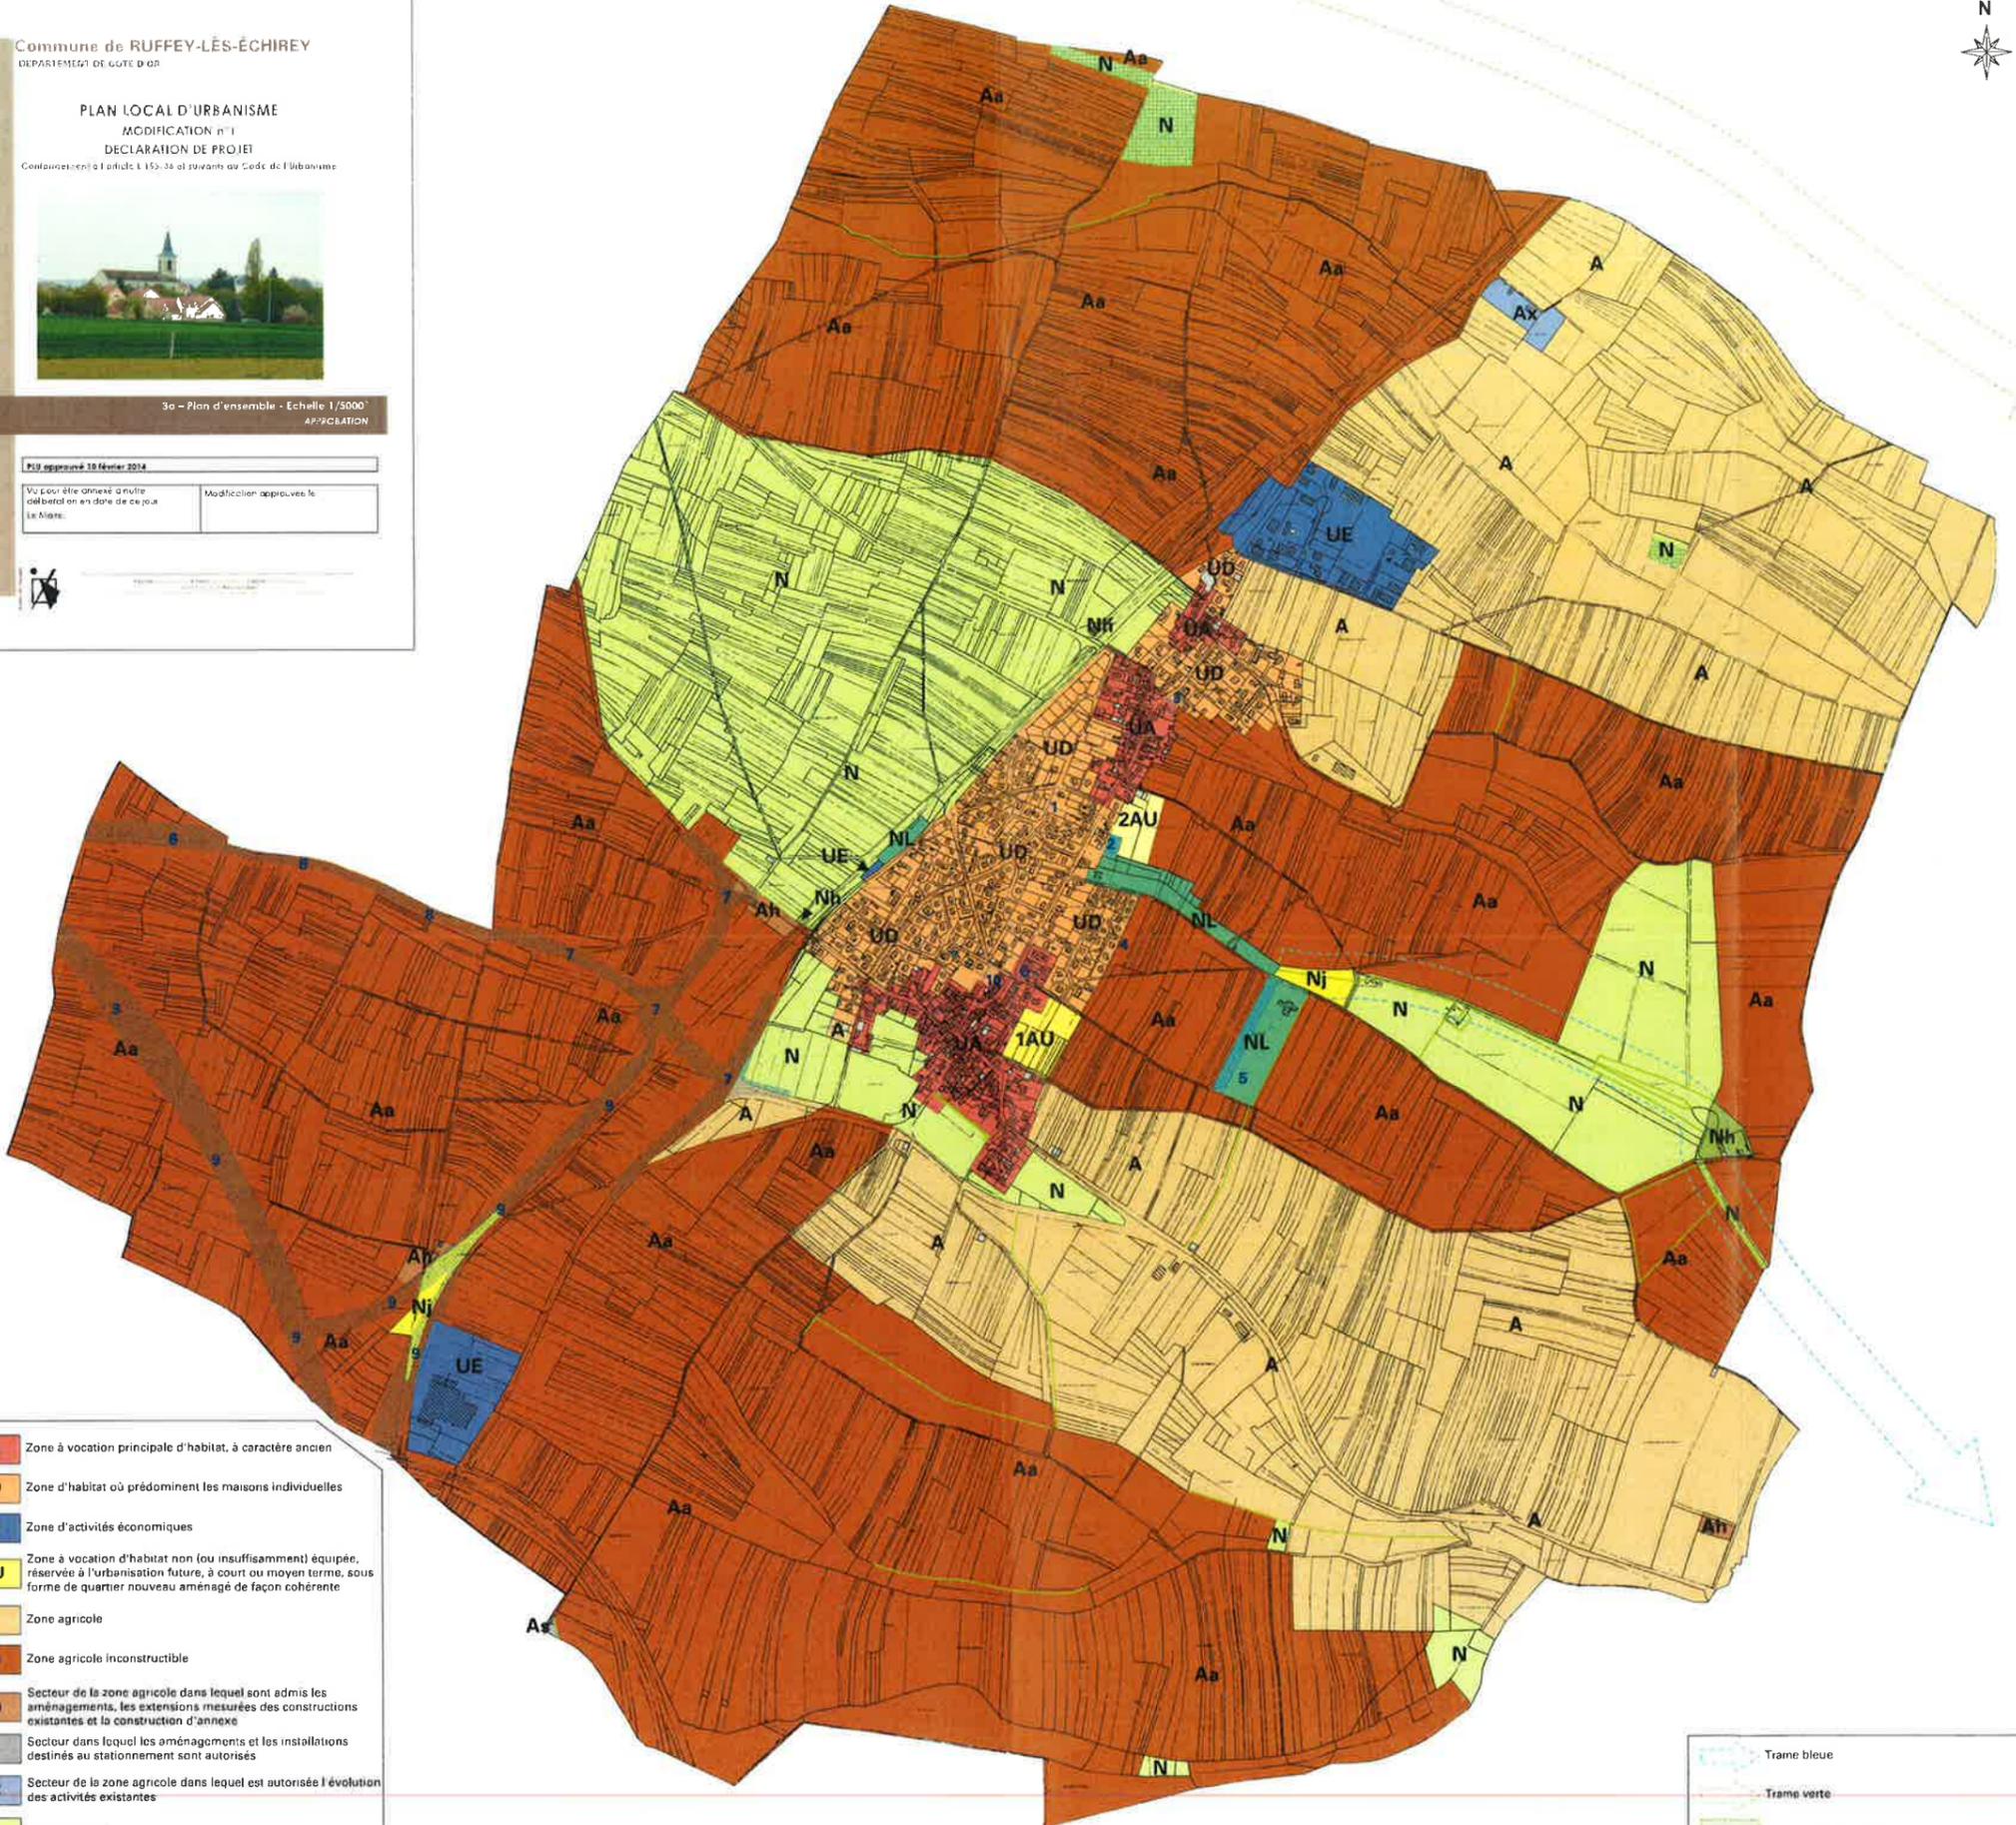

- UA** Zone à vocation principale d'habitat, à caractère ancien
- UD** Zone d'habitat où prédominent les maisons individuelles
- UE** Zone d'activités économiques
- 1AU** Zone à vocation d'habitat non (ou insuffisamment) équipée, réservée à l'urbanisation future, à court ou moyen terme, sous forme de quartier nouveau aménagé de façon cohérente
- A** Zone agricole
- Aa** Zone agricole inconstructible
- Ah** Secteur de la zone agricole dans lequel sont admis les aménagements, les extensions mesurées des constructions existantes et la construction d'annexe
- As** Secteur dans lequel les aménagements et les installations destinés au stationnement sont autorisés
- Ax** Secteur de la zone agricole dans lequel est autorisée l'évolution des activités existantes
- N** Zone naturelle
- Nh** Secteur de la zone naturelle dans lequel sont admis les aménagements, les extensions mesurées des constructions existantes et la construction d'annexe
- Nj** Zone naturelle réservée aux jardins familiaux
- NL** Zone naturelle à vocation d'équipements collectifs, sportifs et de loisirs

- Trame bleue
- Trame verte
- Espaces Boisés Classés
- Emplacements réservés
- Éléments paysagers repérés au titre de l'article L.123-1-5 7° du code de l'urbanisme
- Secteurs concernés par la nappe sub-affleurante repérés au titre de l'article R.123-11 b)