

Commune de RUFFEY-LÈS-ÉCHIREY
DEPARTMENT OF CÔTE-D'OR

PLAN LOCAL D'URBANISME
MODIFICATION n° 1
DECLARATION DE PROJET

Conformément à l'article L.152-26 et suivants du Code de l'Urbanisme




Sb - Plan du centrebourg - Echelle 1/2000
APPRECIATION

PLU approuvé 10 février 2014

Vu leur être annexés après
délibération en date de ce jour
Le Maire

Modifications approuvées le

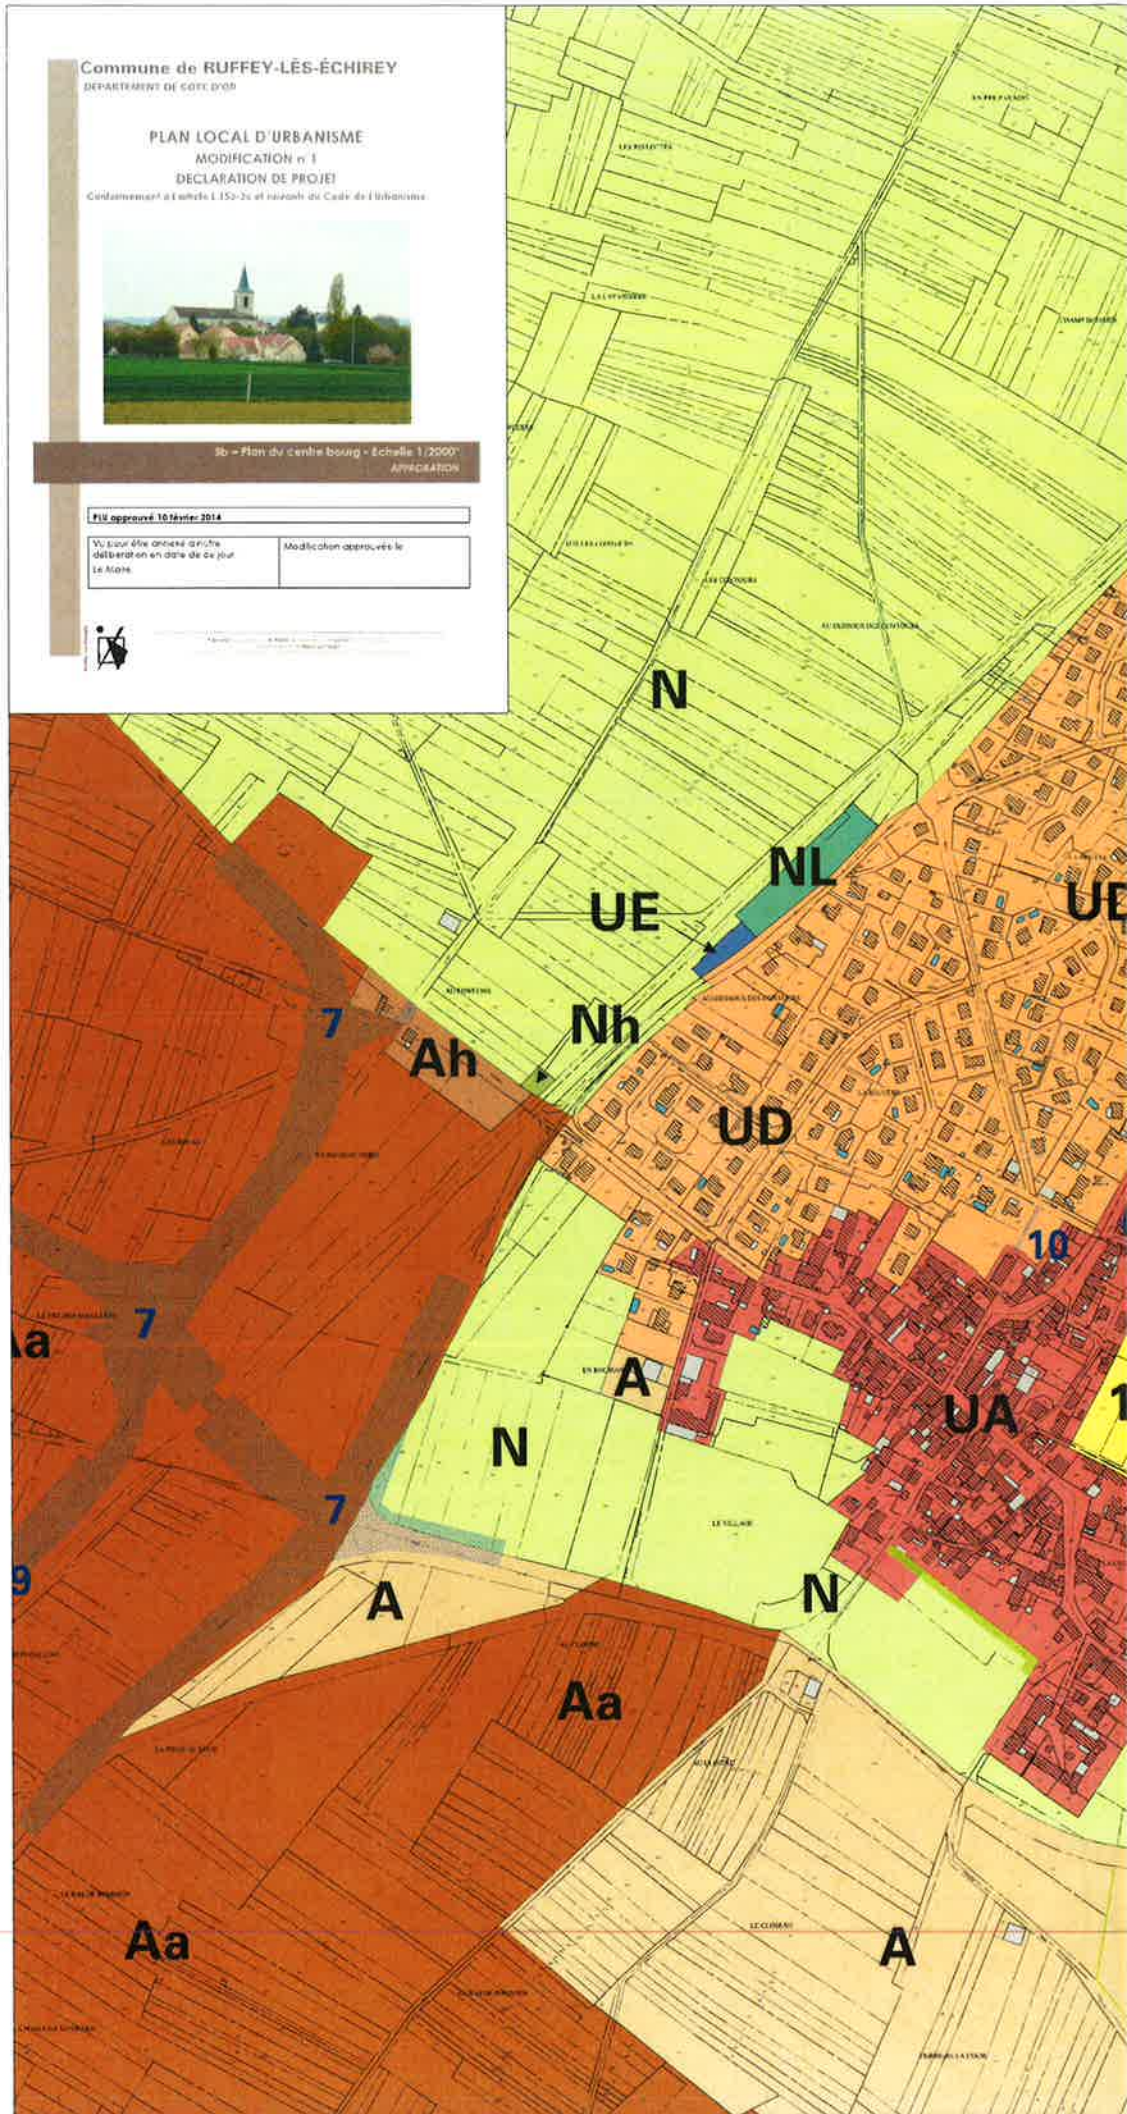

Préfecture de la Côte-d'Or
BOURGOGNE-FRANCHE-COMTÉ
PRÉFECTURE DE LA CÔTE-D'OR
Déposé le :

30 SEP. 2019

